



condos misceo phase 2

TYPE PERSONALISE

201

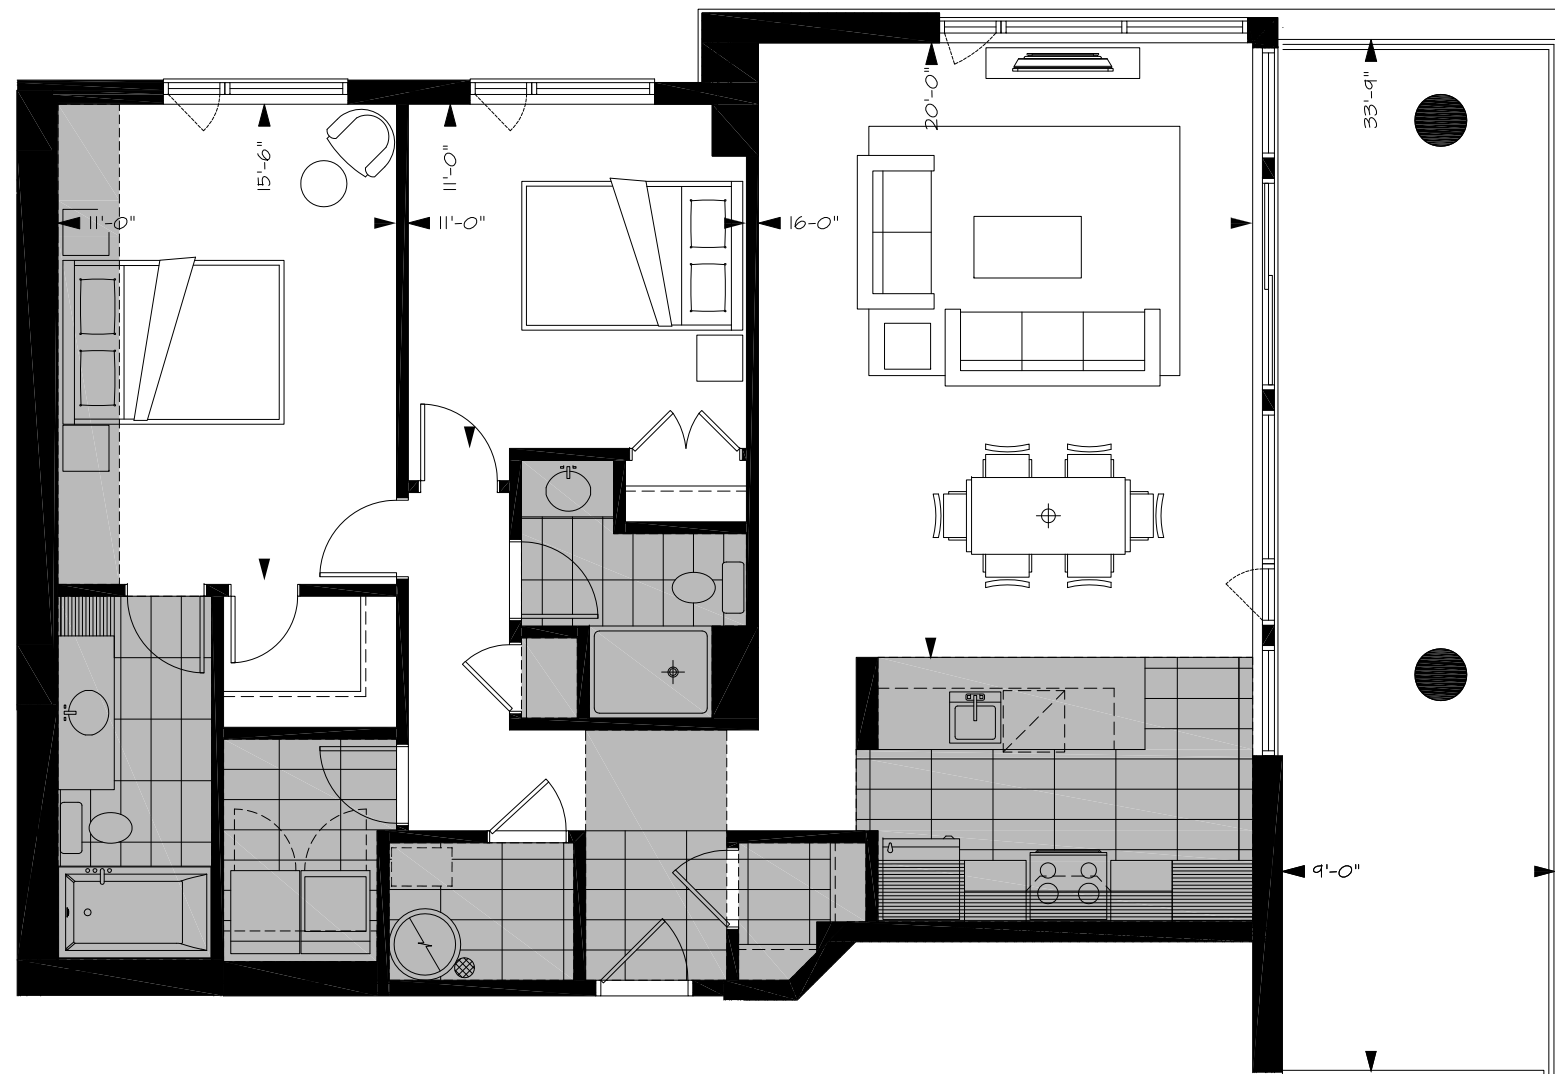

PLAN CLE :

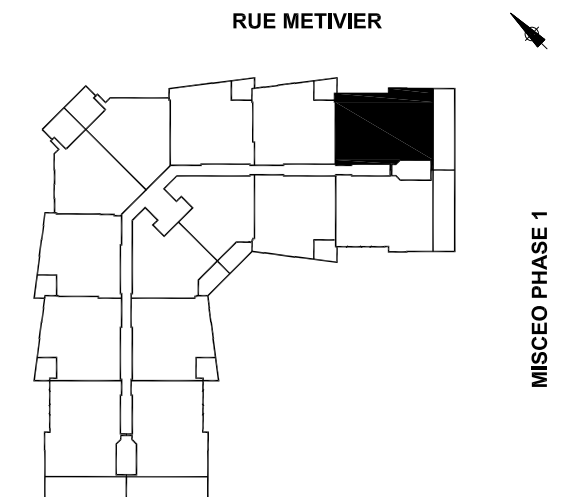

SUPERFICIE CONSTRuite (BRUTE):
1227 P.C.

SUPERFICIE HABITABLE (NETTE):
1112 P.C.

TERRASSE (EN SUS):
305 P.C.

NOTES IMPORTANTES :

-LA SUPERFICIE BRUTE EST CALCULÉE EN INCLUANT LES MURS EXTÉRIEURS ET LA MOITIÉ DES MURS MITOYENS

-LA SUPERFICIE NETTE EST CALCULÉE À LA SURFACE INTÉRIEURE DES MURS MITOYENS ET EXTÉRIEURS.

-LES DIMENSIONS ET SUPERFICIES SONT APPROXIMATIVES ET SUJETTES À CHANGEMENTS.

-LES MASSES GRISES REPRÉSENTENT LES RETOMBÉES DE PLAFOND EN GYPSE NÉCESSAIRE AU PASSAGE DE LA MÉCANIQUE DU BÂTIMENT (PEUVENT ÊTRE MODIFIÉES SANS PRÉAVIS).

D'AUTRES CHANGEMENTS PEUVENT INTERVENIR POUR DES PASSAGES DES CONDUITS DE PLOMBERIE OU DE VENTILATION.

PROJET

CONDOMINIUMS MISCEO PHASE 2

ÉCHELLE

1:75

DATE

19 OCTOBRE 2011

MODELE

LEVIS CENTRE

